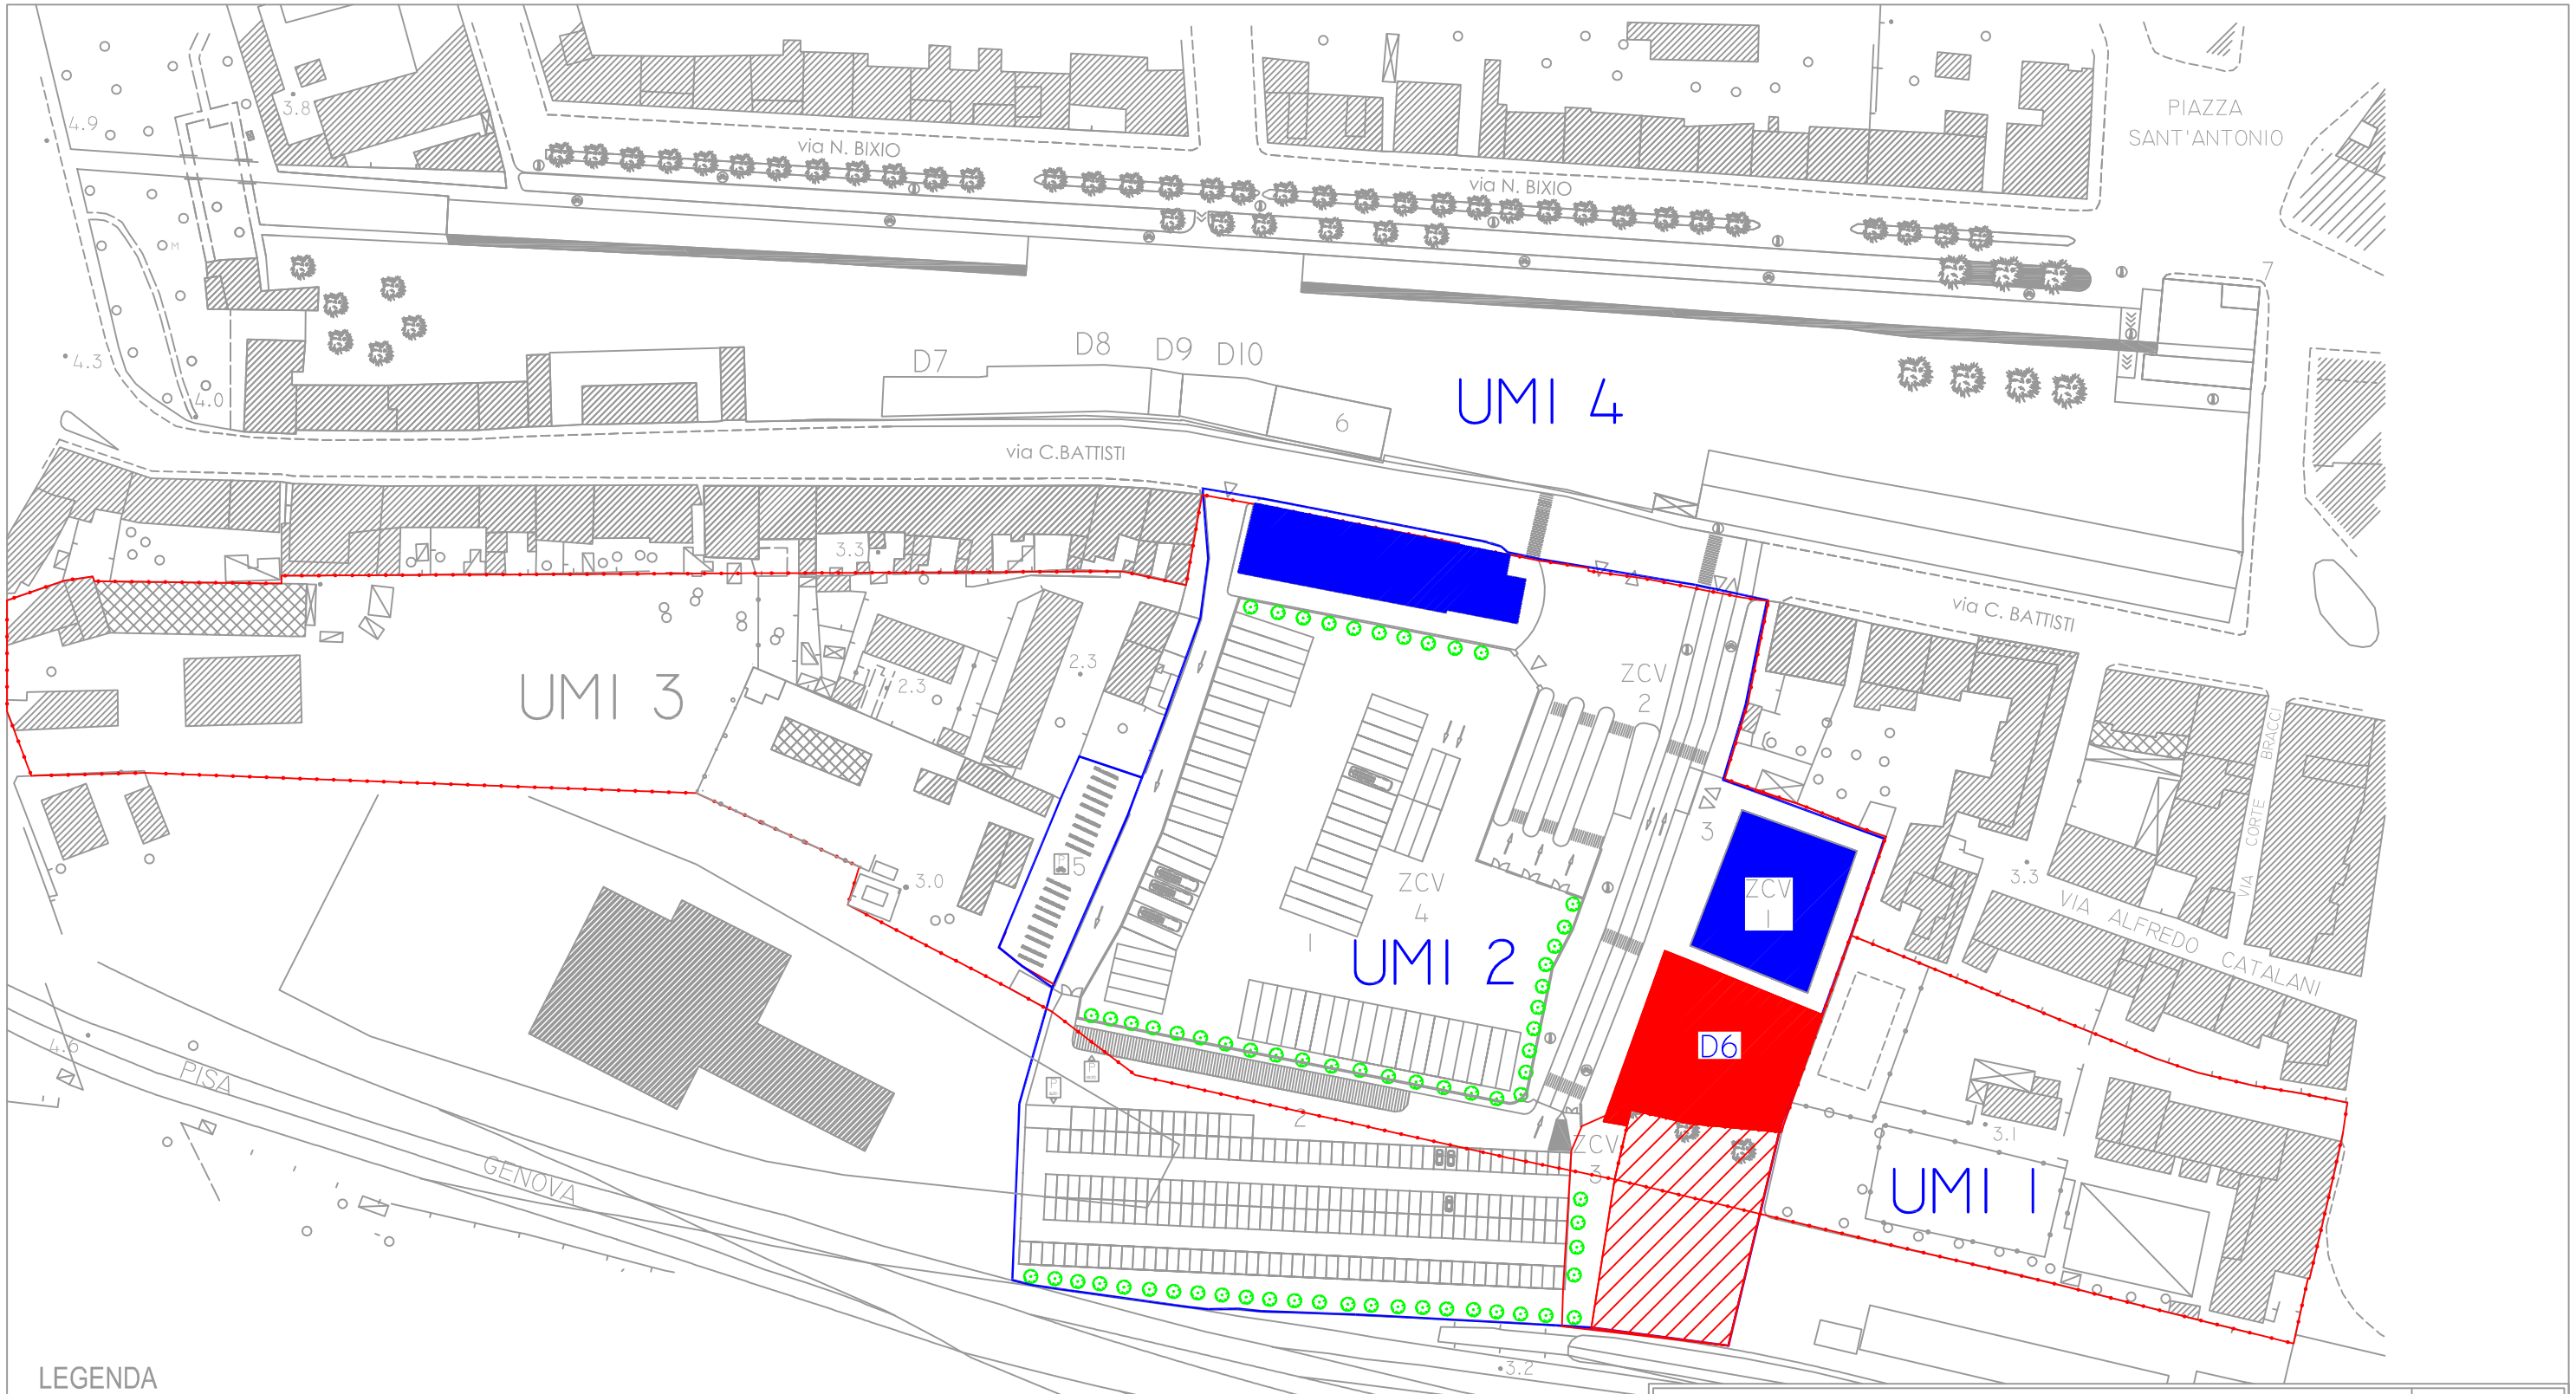

LEGENDA

ZCV 1 - nuova sede uffici CPT, nuova sede Vigili Urbani,Pisamo , spazi ad uso ufficio
ZCV 2 - biglietteria CPT e spazi di servizio
ZCV 3 - locali di servizio fast park
ZCV 4 - lavaggio automezzi CPT e rifornimento carburante
1 - parcheggio lunga sosta CPT 62 pt
2 - parcheggio fast park 390 p.auto e 300 moto coperti
3 - ingresso parcheggio seminterrato VV.UU
4 - isole per partenze CPT
5 - parcheggio custodito biciclette
6 - ristorazione - bar e servizi per il parco delle mura
7 - restauro con demolizione superfetazioni attuale sede CPT

Progetto Rebeldia	LUG 2007
PROPOSTE DI INTEGRAZIONE AL PIANO ATTUATIVO PER LA RIORGANIZZAZIONE DELL'AREA COMPRESA TRA VIA CESARE BATTISTI, VIA QUARANTOLA, VIA MASCAGNI E LA FERROVIA, VAGLIATE AL TAVOLO TECNICO DEL 25 LUGLIO 2007	TAV 4
4	
Arch. Alessandro Baldassari Ing. Francesco Tognarini	